UM LUGAR PARA CELEBRAR

Guia do espaço




EDIÇÃO 09.11.2026

Imagine o encontro.

Conheça os ambientes, consulte as medidas e use as folhas finais para desenhar seu evento.

Cada ambiente, no seu lugar.

Mapa alinhado com a entrada: 06 Área infantil e 09 Jardim e pátio.

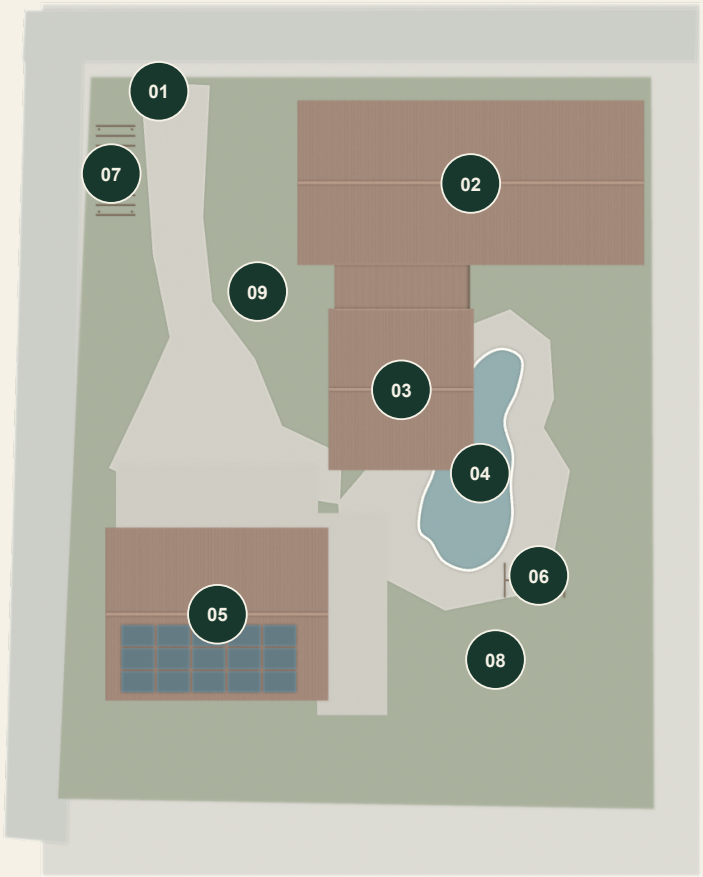

Implantação de orientação. Sem escala geral de levantamento.

01 Entrada e passarela

02 Salão de festa

03 Área gourmet

04 Piscina

05 Casa e varandas

06 Área infantil

07 Caramanchão

08 Fonte

09 Jardim e pátio

Banheiros e apoio: consulte as referências nas fotos.

Explorar mapa e galerias

Medidas para planejar.

Cotas fornecidas pelo responsável. Todas as medidas abaixo estão em metros.

Passarela de entrada Larguras de 3,80 m a 11 m. Piso único que alarga; contorno a conferir.	25 m de comprimento
Varanda principal Medidas da varanda. Faixas livres dependem do mobiliário e dos pilares.	4 × 12 m
Varanda junto à gourmet/casa Varanda junto à casa/gourmet. Limites exatos a conferir no local.	3,90 × 12 m
Salão de festa Salão de festa e quadra coberta são o mesmo ambiente. Medidas de referência do piso.	9 × 20 m
Parede decorativa da quadra Largura × altura de uma parede. Não é área de piso nem altura livre do salão de festa.	4,30 × 4 m

As três folhas finais são para rabiscar, testar ideias e conversar com os fornecedores.

O caminho da chegada.

Um piso único que alarga ao longo do percurso.



25 m

de comprimento

3,80 m / 11 m

larguras informadas

Reserve a circulação e pense no acolhimento dos convidados, no acesso dos fornecedores e no percurso até os ambientes.

O contorno exato e o ponto de alargamento precisam ser conferidos no local; não se presume um alargamento linear.

Um espaço para reunir.

Laterais abertas, estrutura de madeira e cobertura em telhas.





9 × 20 m

Medidas do piso. A folha 17 deixa a área livre para desenhar mesas, pista, palco e circulação.

Parede decorativa da quadra: 4,30 × 4 m (largura × altura). Pilares e alturas livres a conferir.

Entre uma conversa e outra.

Fachada, convivência e sinuca em três olhares do mesmo conjunto.



Casa

Fachada e relação com o pátio



Varanda de convivência

3,90 × 12 m



Varanda principal

4 × 12 m

Use a folha 18 para estudar a disposição nas varandas. O mobiliário e os pilares podem reduzir as faixas livres.

Preparo, apoio e convivência.

Bancadas e churrasqueira para conversar sobre a operação do evento.







Gourmet junto à piscina

Equipamentos, pontos de água e energia e condições de uso devem ser combinados com a equipe.

A água como parte do cenário.

Duas referências reais para pensar o entorno e as circulações.



Piscina e deck



Fonte no jardim

Dimensões e profundidade da piscina não foram informadas. Confira os limites para montagem e uso do entorno.

Cada canto, uma possibilidade.

Jardim e área infantil têm pontos e galerias próprios no mapa atualizado.



09 Jardim e pátio



07 Caramanchão



06 Área infantil

Converse sobre o que permanece fixo, os percursos do evento e as condições de uso dos brinquedos.

Apoio para o seu encontro.

Ambientes internos presentes na galeria atual do espaço.



Quarto



Lavatórios



Banheiro com barras de apoio

Confirme com a equipe as condições de uso dos ambientes e os itens incluídos na locação.

Quando a luz transforma.

Uma seleção só de imagens noturnas, separada das referências de dia.



Piscina iluminada



Casa e varandas à noite

Use estas referências para conversar sobre atmosfera e iluminação. Produção e serviços são combinados à parte.

Passeie antes da visita.

Seis pontos para conhecer o espaço na experiência atual do site.



Piscina e gourmet



Fonte no jardim


Imagens tratadas do tour atual. Arraste para olhar ao redor e escolha um ponto para continuar.

No celular, toque para explorar. O mapa ilustrado e a maquete 3D também estão na mesma página.

Abrir o tour 360 graus

Veja o conjunto por outro ângulo.

Maquete de orientação com a paleta suave do site.

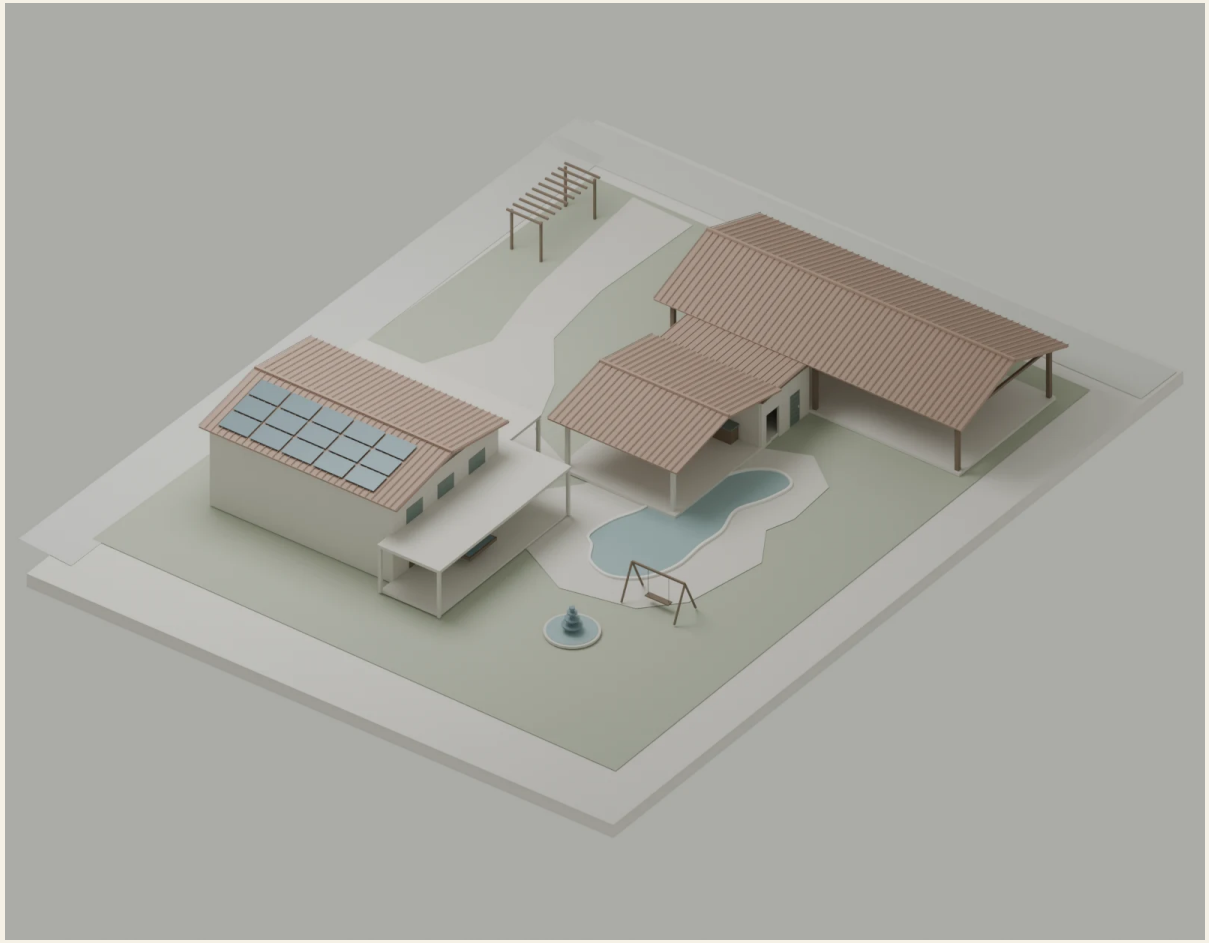

Explore os ambientes

Gire, aproxime e selecione os pontos para ver as fotografias de cada área.

Implantação e alturas aproximadas. As cotas informadas estão reunidas neste guia e nas folhas de trabalho.

Abrir a maquete

Sua visita começa aqui.

Espaço Encontros e Eventos, em Jaçanaú, Maracanaú.



Rua Raimundo Machado de Araújo, 240

Jaçanaú · Maracanaú, Ceará

Abrir rota no Google Maps

Consultar datas e valores

(85) 98500-0240

Conversar pelo WhatsApp

@espacoencontros_

Conheça o site

Combine o que faz o evento funcionar.

Uma conversa entre responsável, cerimonial e fornecedores.

- ☐ Data e horários de montagem, evento e retirada
- ☐ Ambientes usados e percursos de convidados e fornecedores
- ☐ Mobiliário, equipamentos e serviços incluídos
- ☐ Pontos de energia, água e necessidades da produção
- ☐ Limites de fixação, uso da piscina e instalações temporárias

As próximas três páginas são folhas de trabalho para imprimir e rabiscar.

ANOTAÇÕES DA VISITA

WhatsApp: (85) 98500-0240


@espacoencontros_

Mapa e fotos no celular

Seu evento, visto de cima.

Desenho 2D limpo para distribuir ideias e marcar os percursos.

Evento: _____ Data: _____

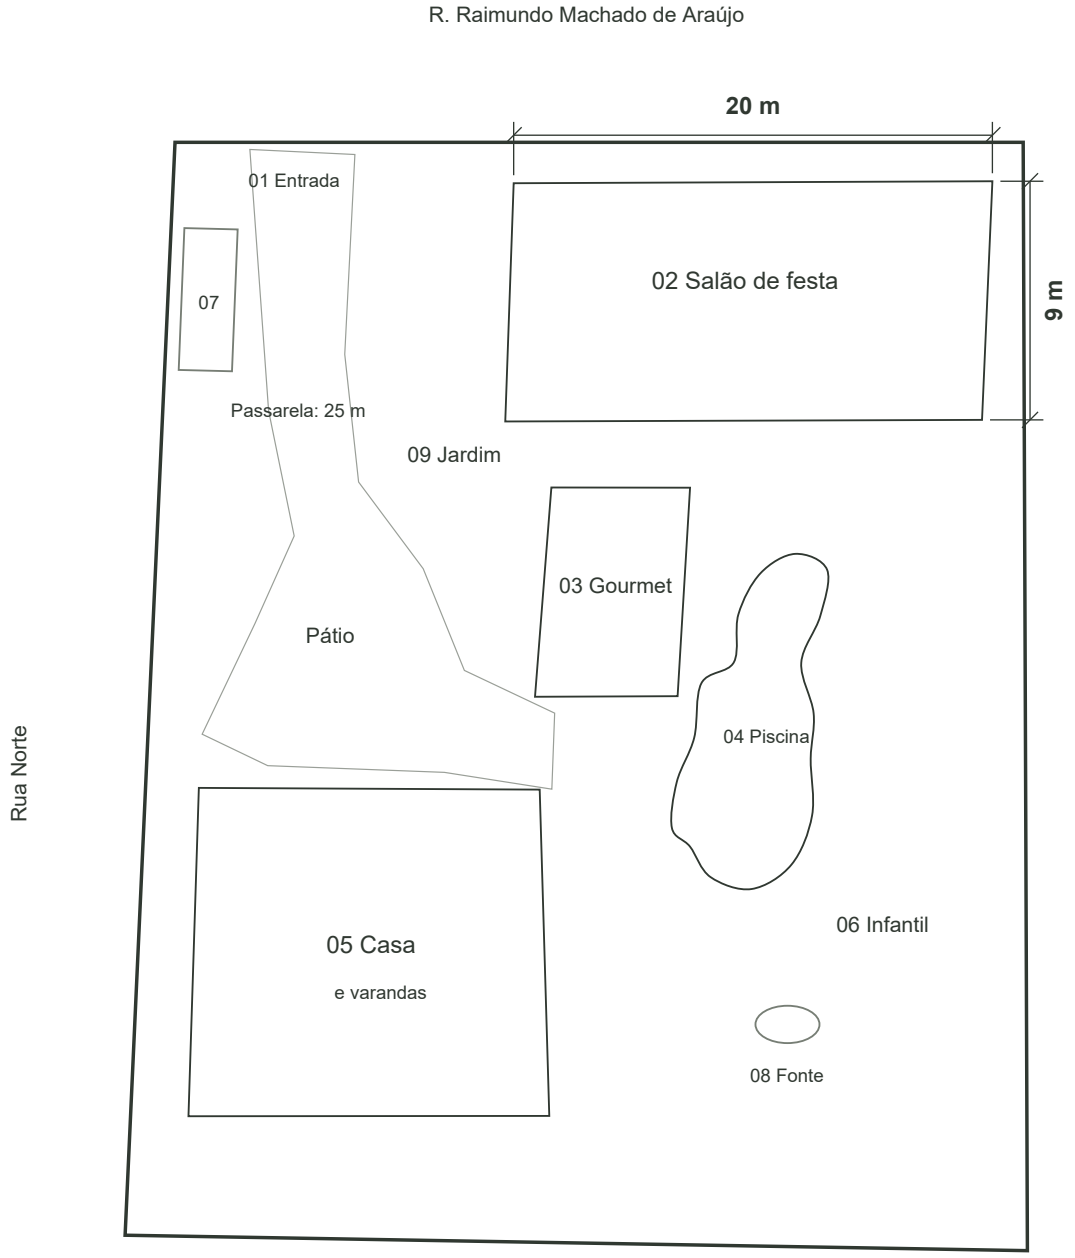

COTAS DOS AMBIENTES

Salão de festa 9 × 20 m | Varanda principal 4 × 12 m | Varanda convivência 3,90 × 12 m


Passarela: 25 m de comprimento | larguras de 3,80 m a 11 m

Implantação esquemática, sem escala geral. Só as cotas informadas são métricas; casa, piscina e terreno não foram medidos.

Mesas, pista, palco. Desenhe aqui.

Área de piso: 20 × 9 m. Desenho 2D livre de mobiliário e de decoração.

Evento: _____ Data: _____

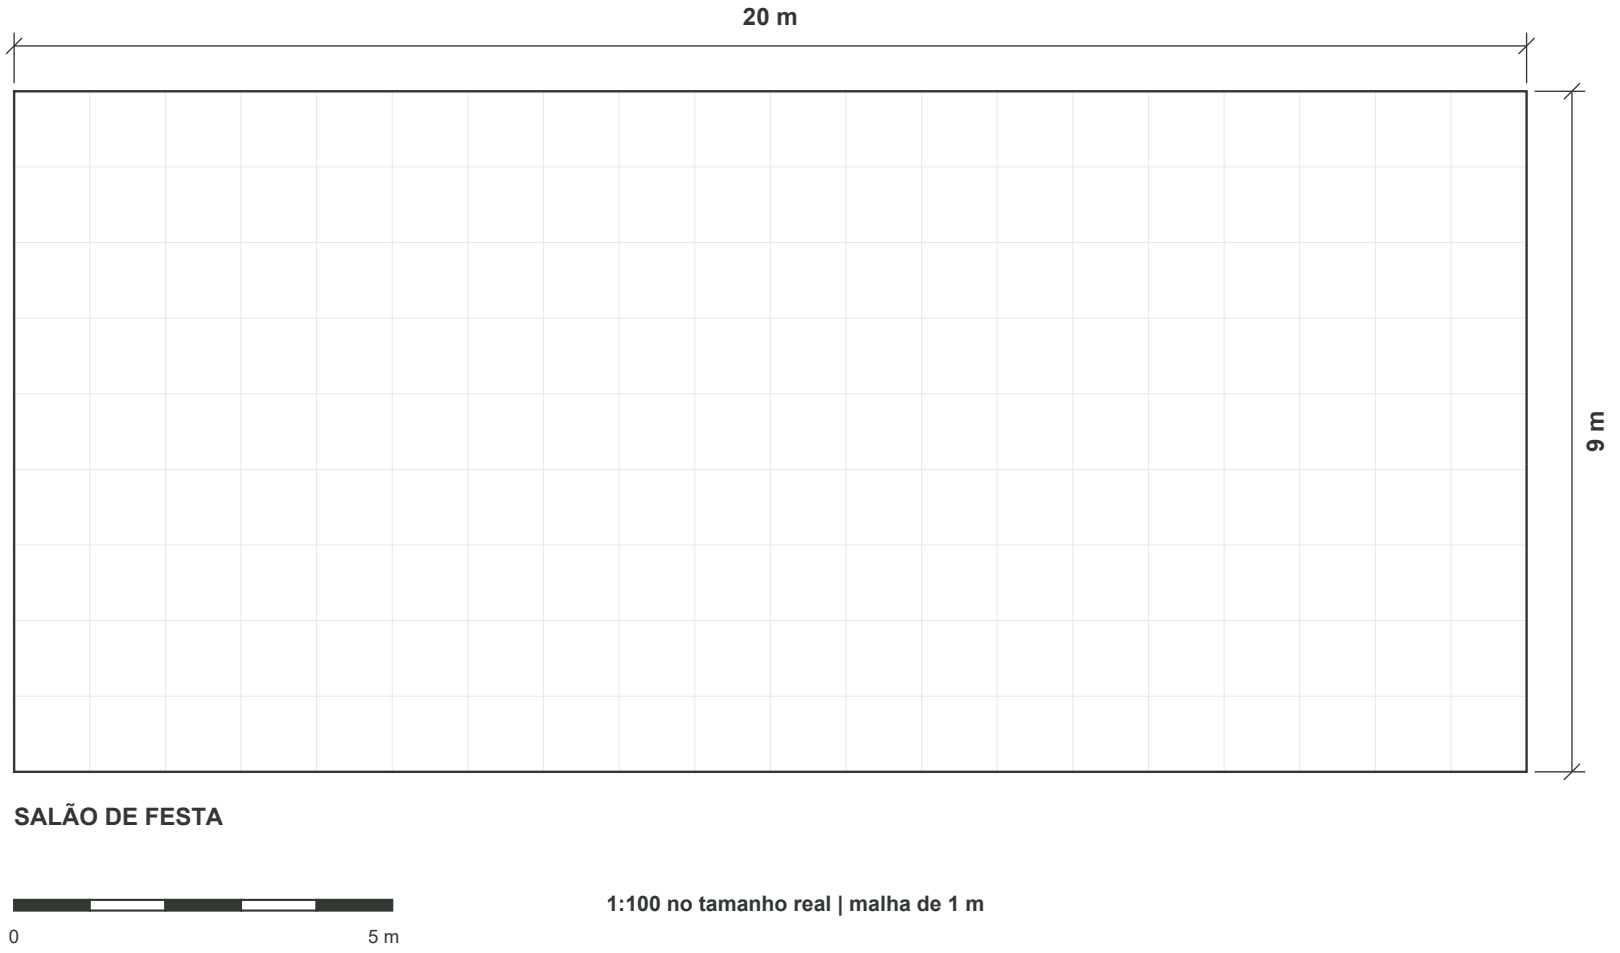


Imprimir em A4 paisagem a 100%, sem ajustar à página. Portas, pilares e alturas não foram locados.


Duas áreas para testar a montagem.

Contornos retangulares de referência, sem mobiliário e sem locação de pilares.

Evento: _____ Data: _____

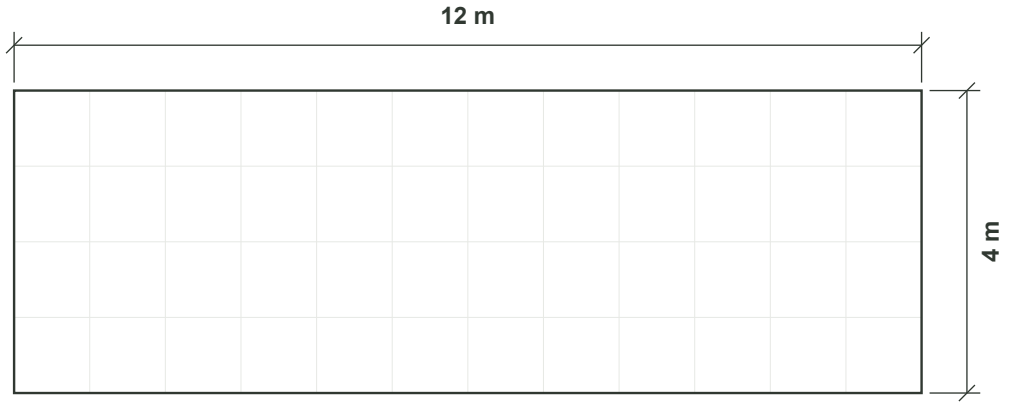

VARANDA PRINCIPAL

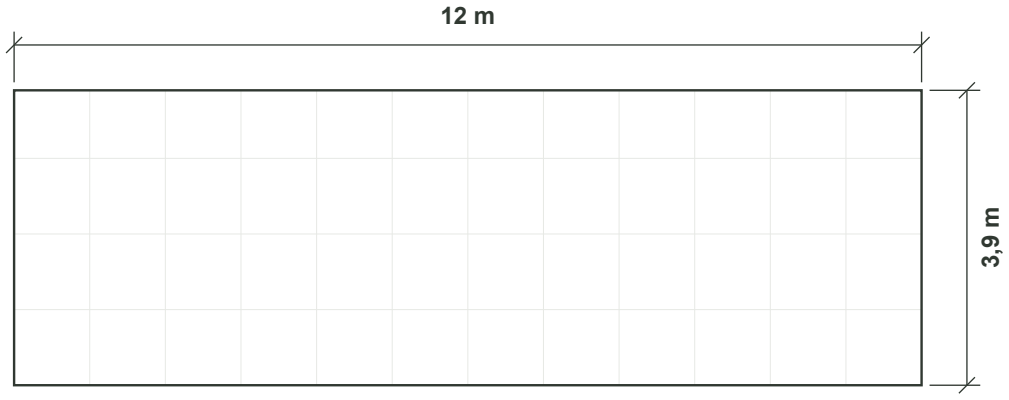

VARANDA DE CONVIVÊNCIA

A4 paisagem a 100%. Conferir limites e faixas livres no local.

SUAS ANOTAÇÕES



1:100 | malha de 1 m